


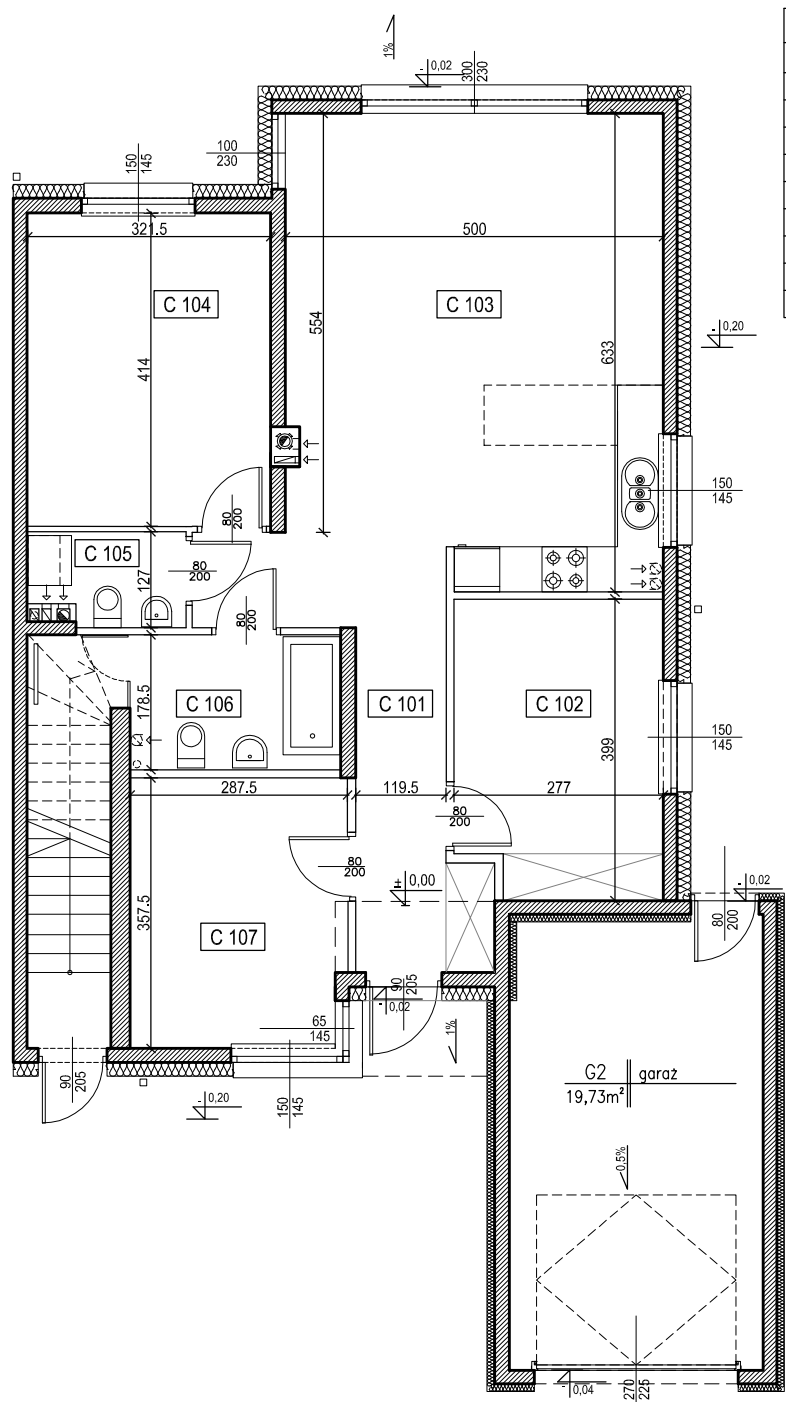

zestawienie powierzchni		
nr	nazwa	pow. m ²
C101	KOMUNIKACJA	10,59
C102	POKÓJ	10,63
C103	P.DZIENNY/KUCHNIA/J.	29,74
C104	POKÓJ	13,34
C105	WC	2,44
C106	ŁAZIENKA	6,58
C107	GARDEROBA	10,11
G2	GARAŻ	19,73
		103,16

Objaśnienia:

 bloczki silikatowe 18 i 24cm z tynkiem

 ściany działowe 8 cm,
w łazience 12cm z tynkiem

KARWOWO, UL.NAD STAWEM 3A LOKAL 1
PARTER; powierzchnia użytkowa 103,16m²